



# LAHDEN LYSEO.

3.

## II. KERROS.

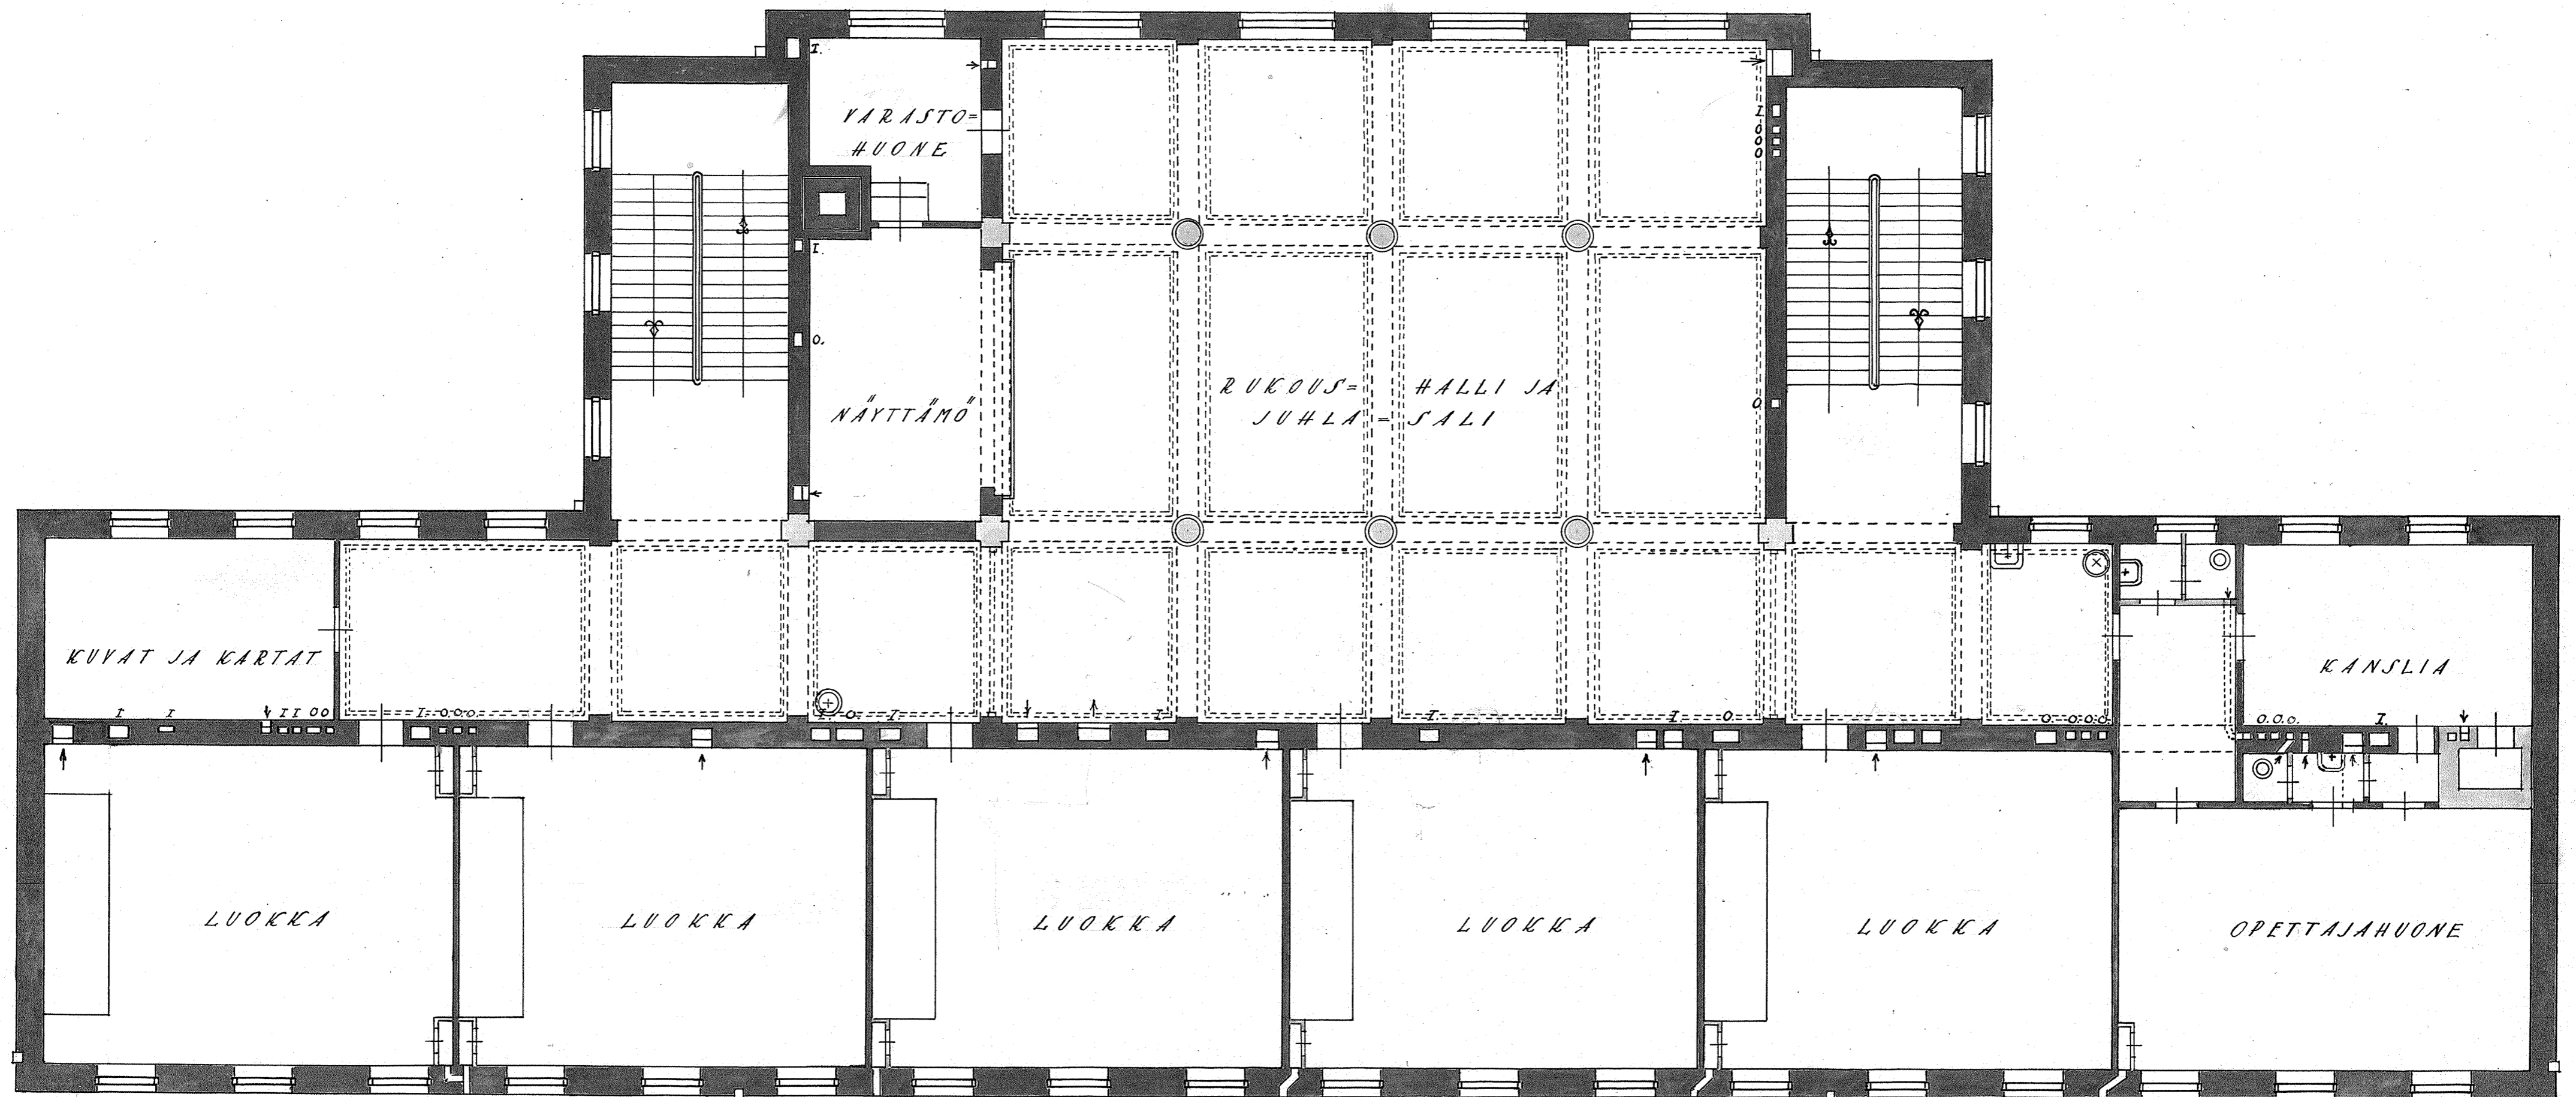

47528/T

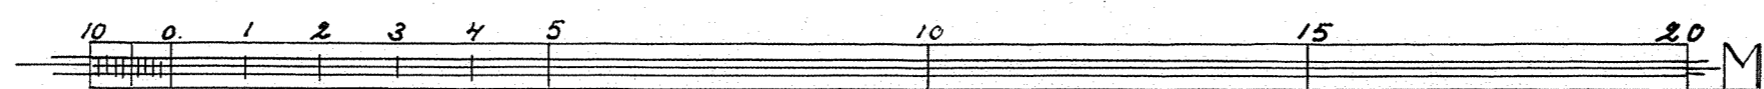

*Yleisten rakennusten ylläpitämissessään,  
Helsingissä huhtikuun 22 p:nä 1927*

*J. Soderinmä.*

*J. Soderinmä.*