
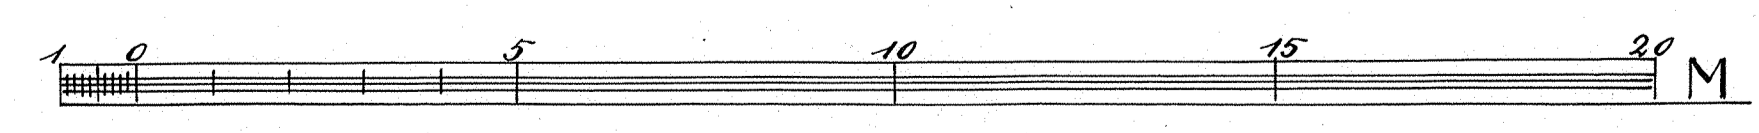


LAHDEN LYSEO.

4.

III. KERROS.

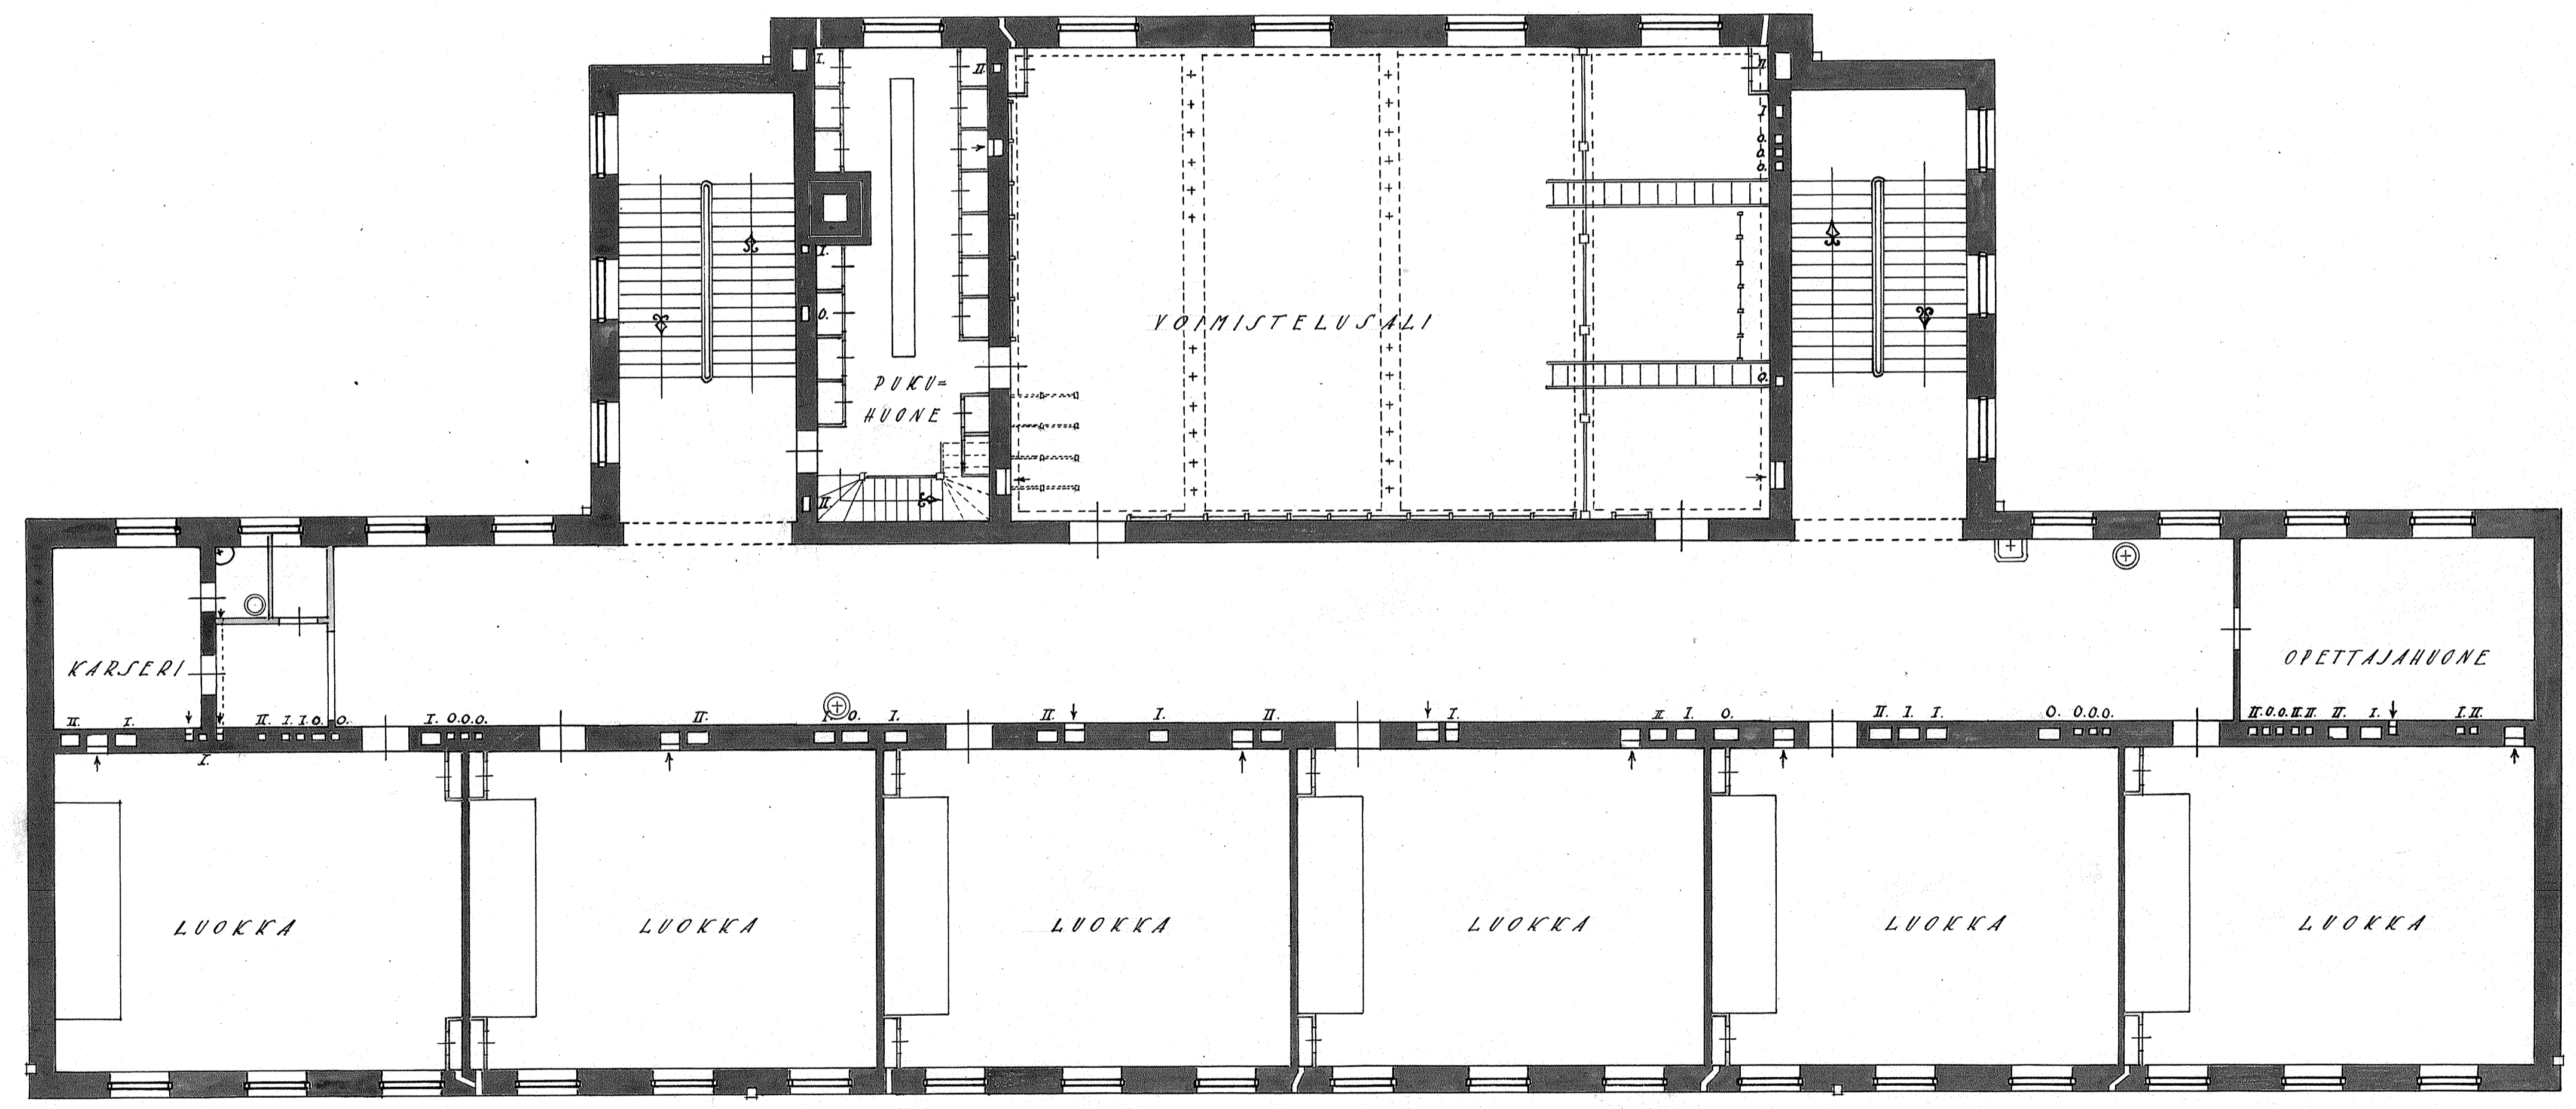

47529/T

*Yleisten rakennusten ylläpitämissä,
Helsingissä, huhtikuun 22. p:nä 1927.*

J. Sadeniemi.

J. Sadeniemi