



LAHDEN LYSEO.

5.

IV. KERROS.

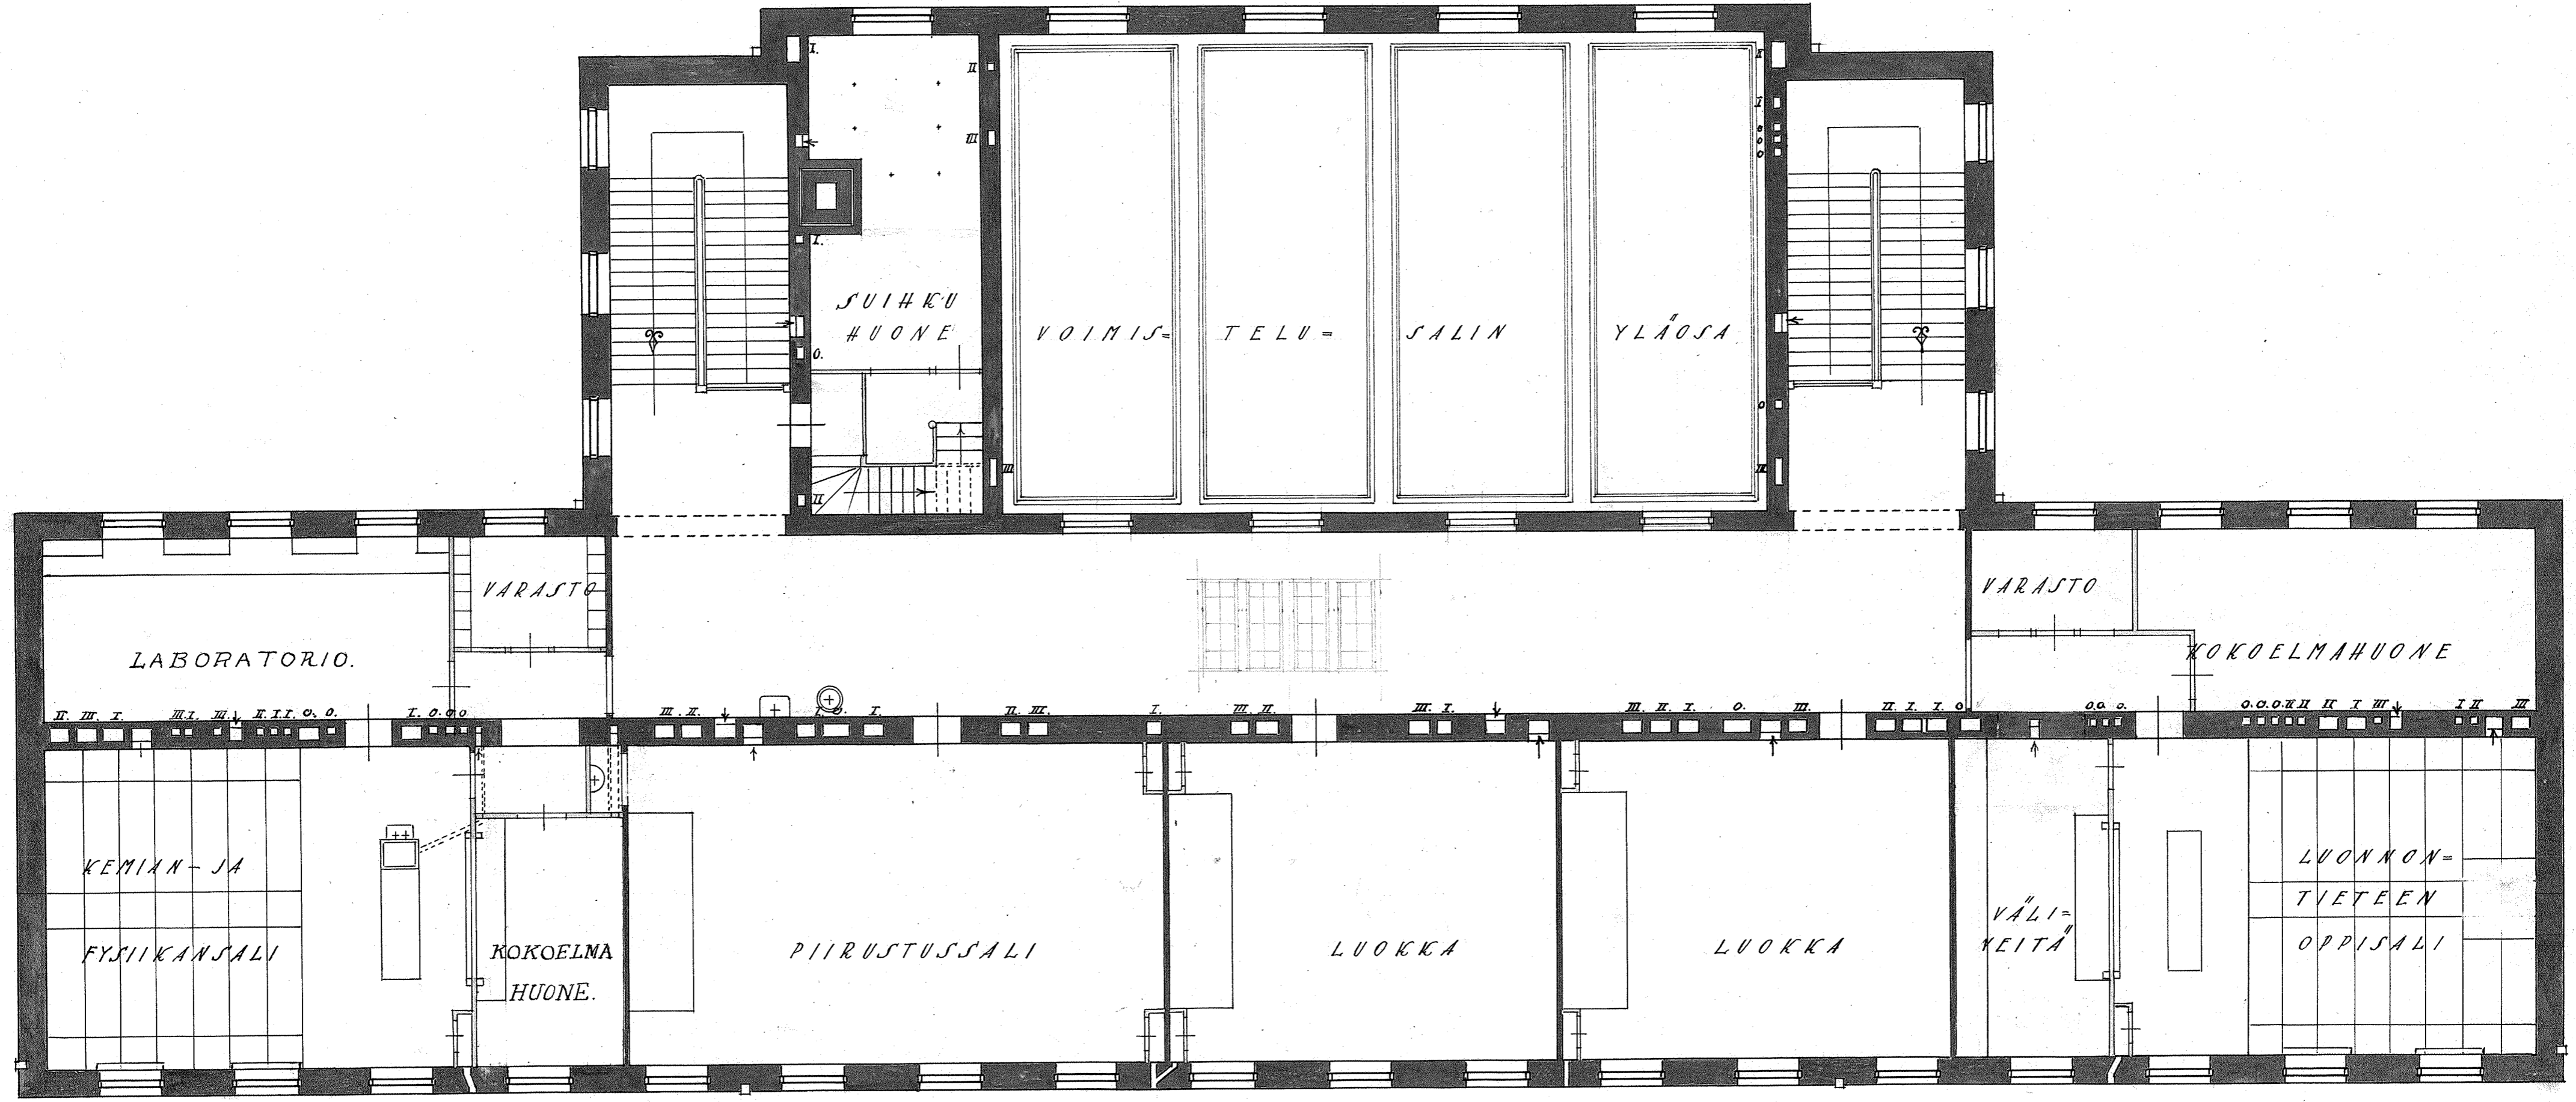

47530/T

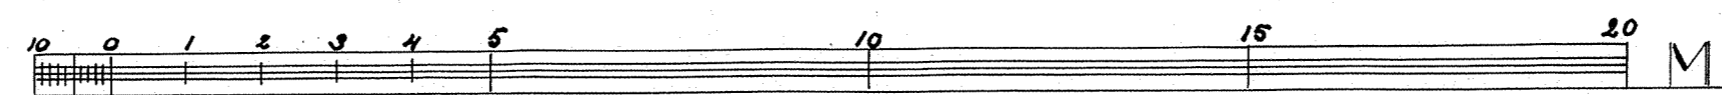

Yleisten rakennusten yleishallituksessa,
Helsingissä huhtikuun 22 p:nä 1927
J. Sadeniemi

J. Sadeniemi