
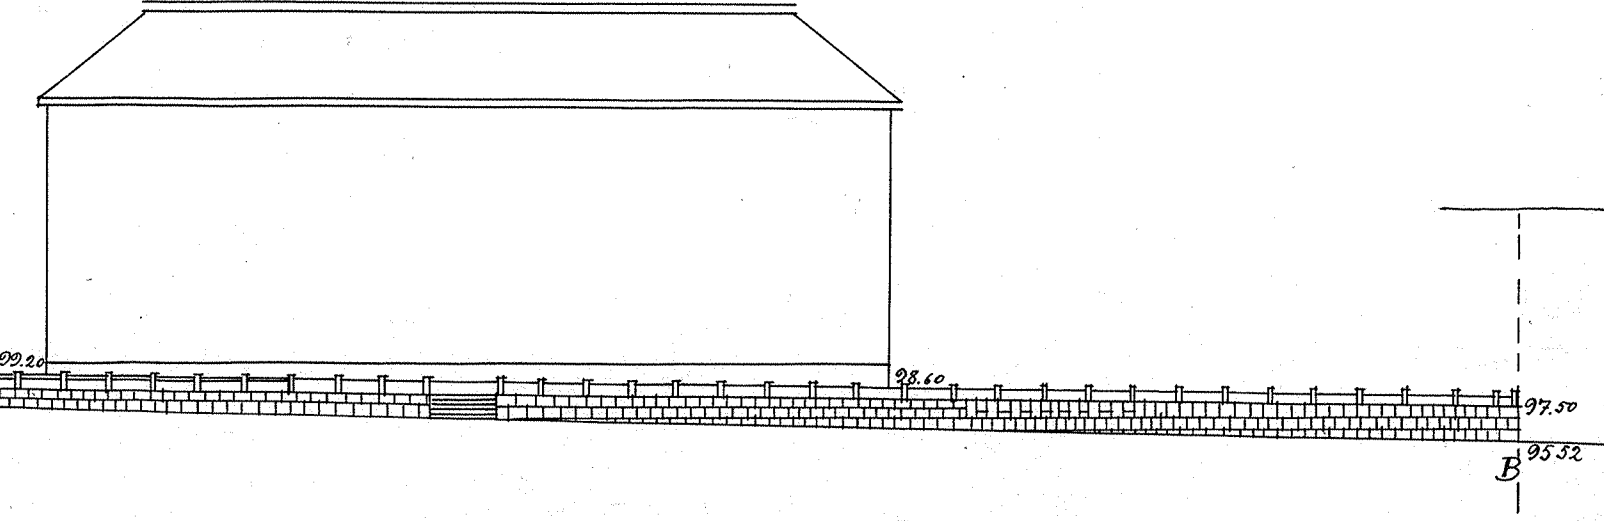
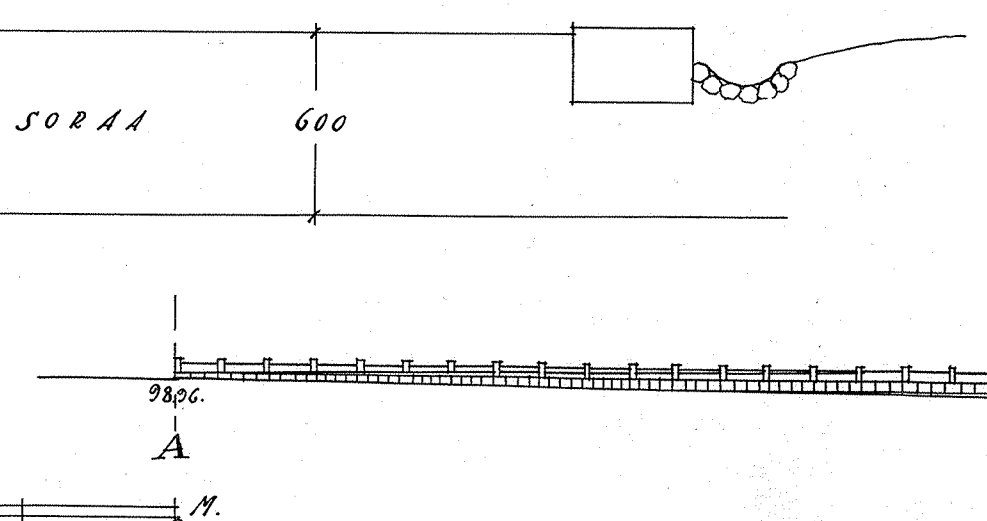
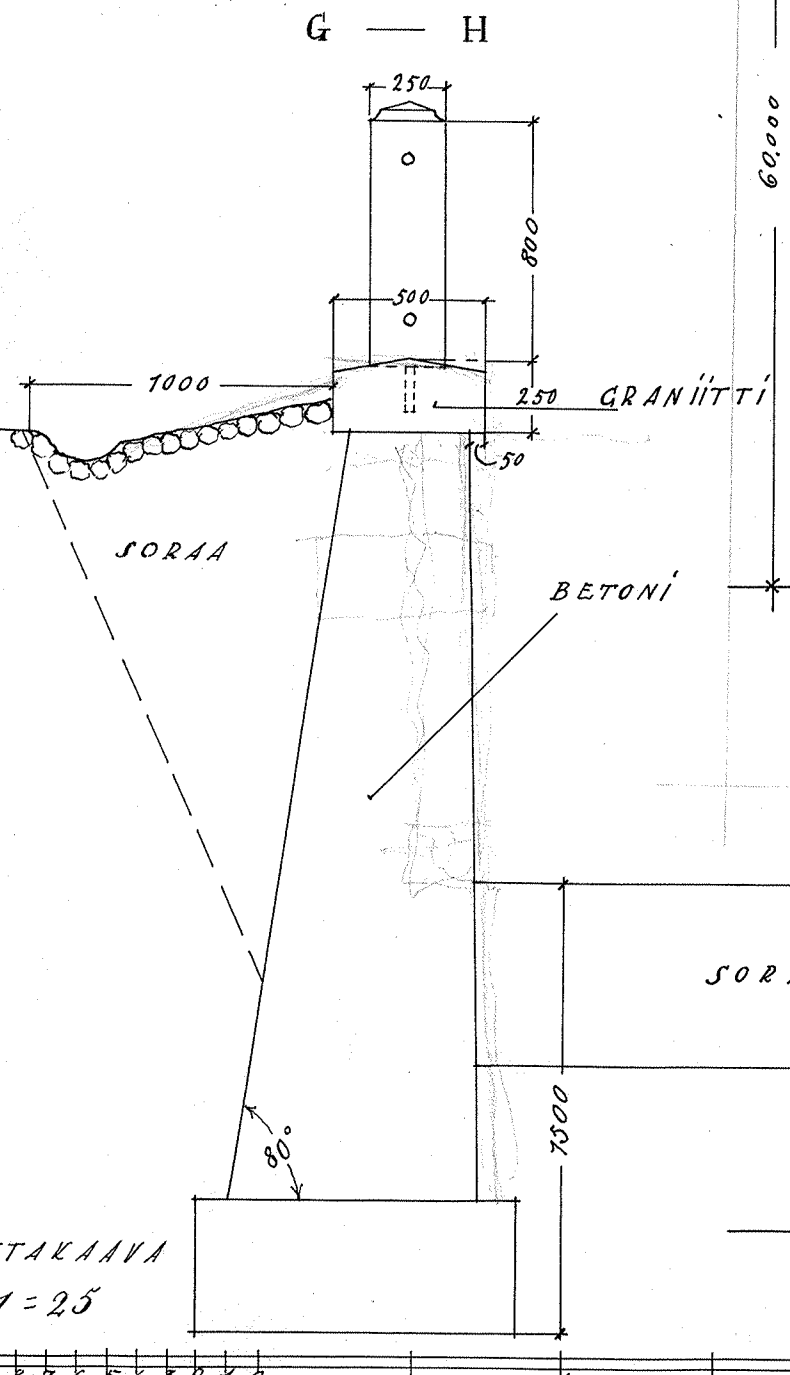
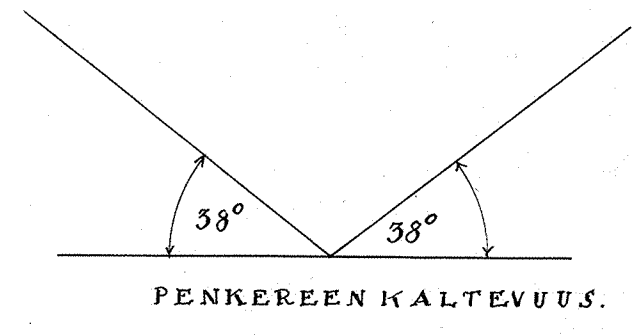
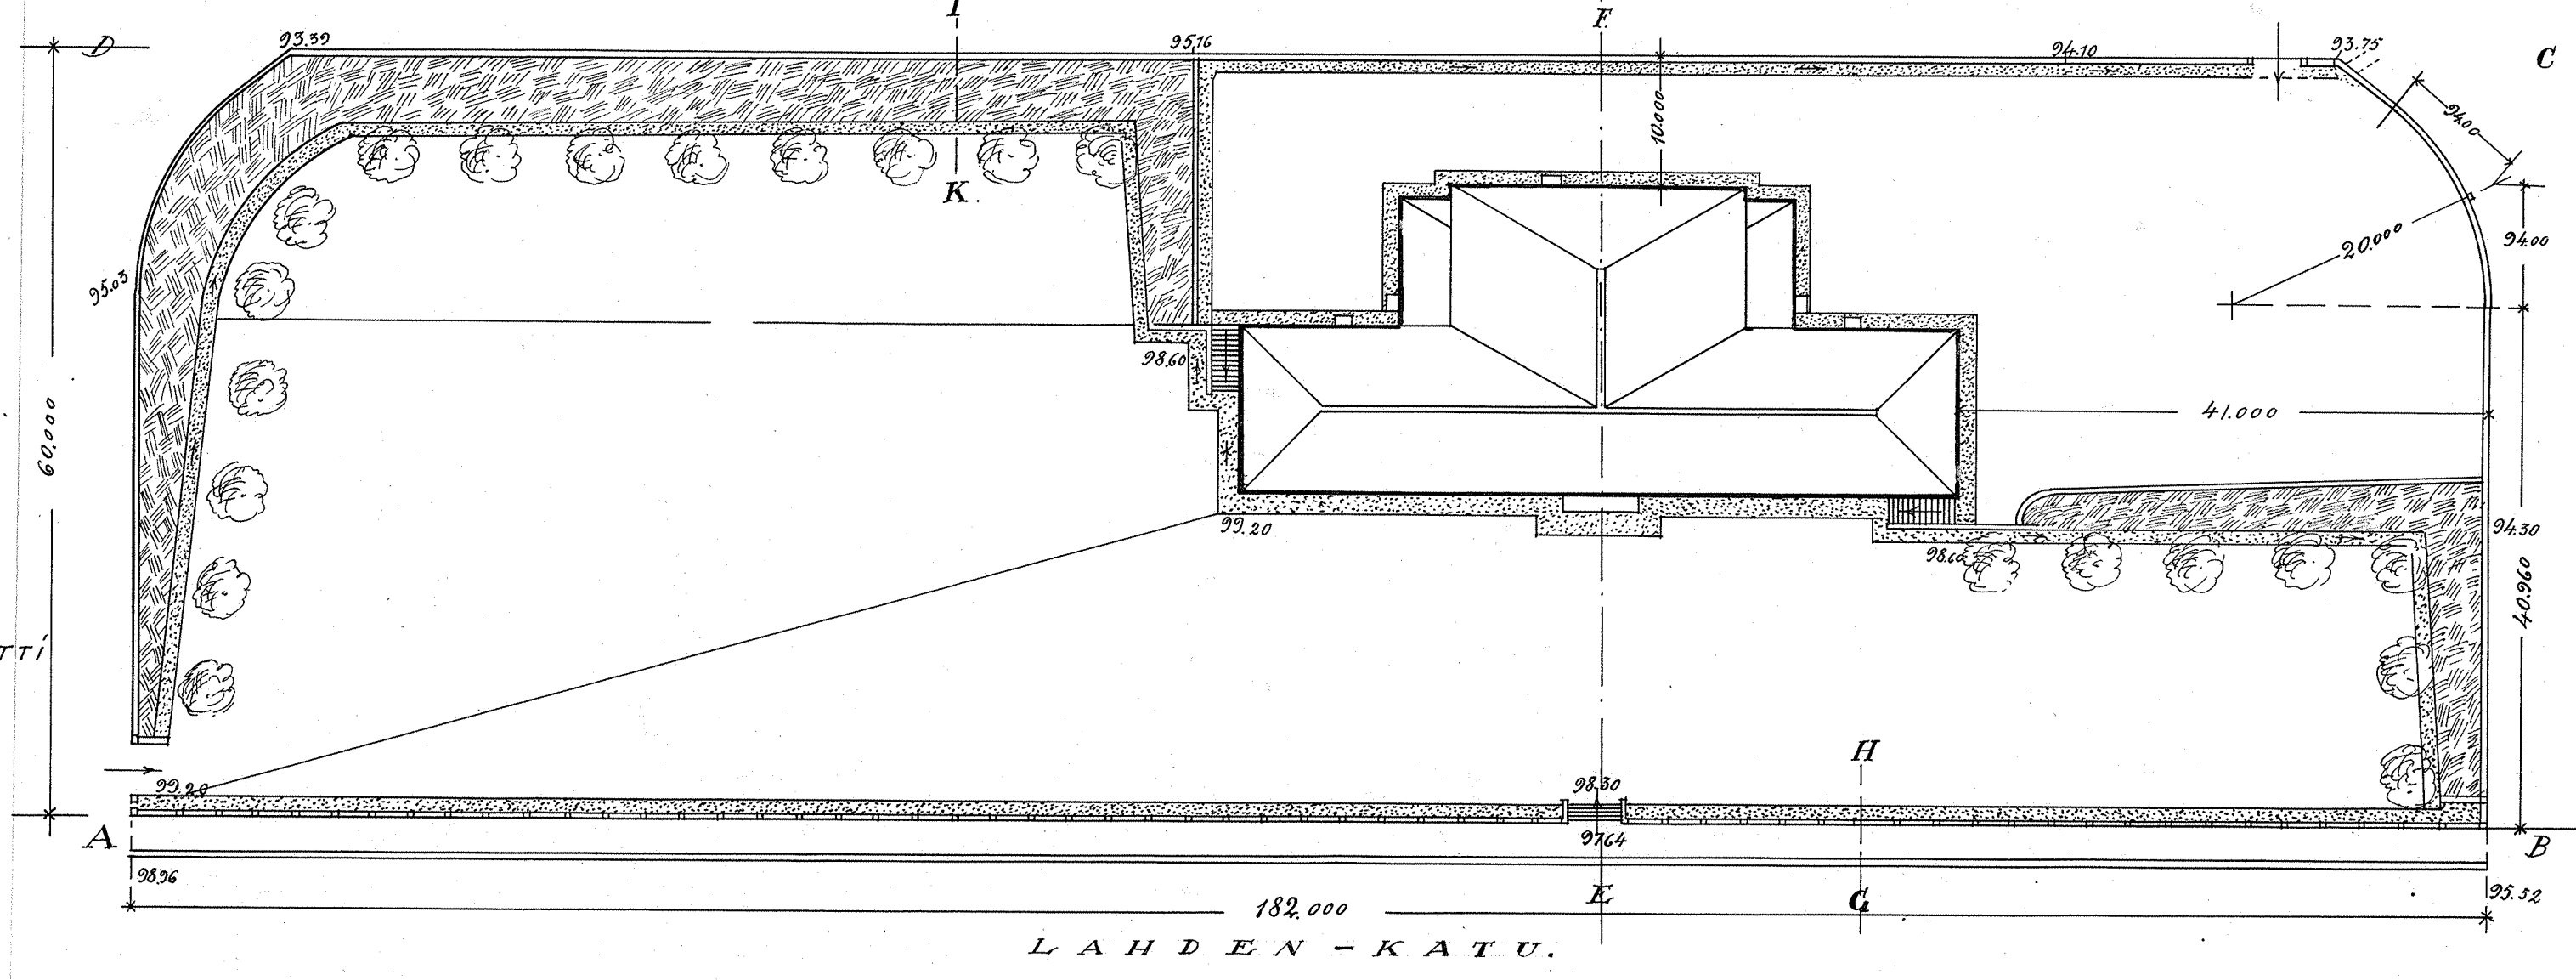
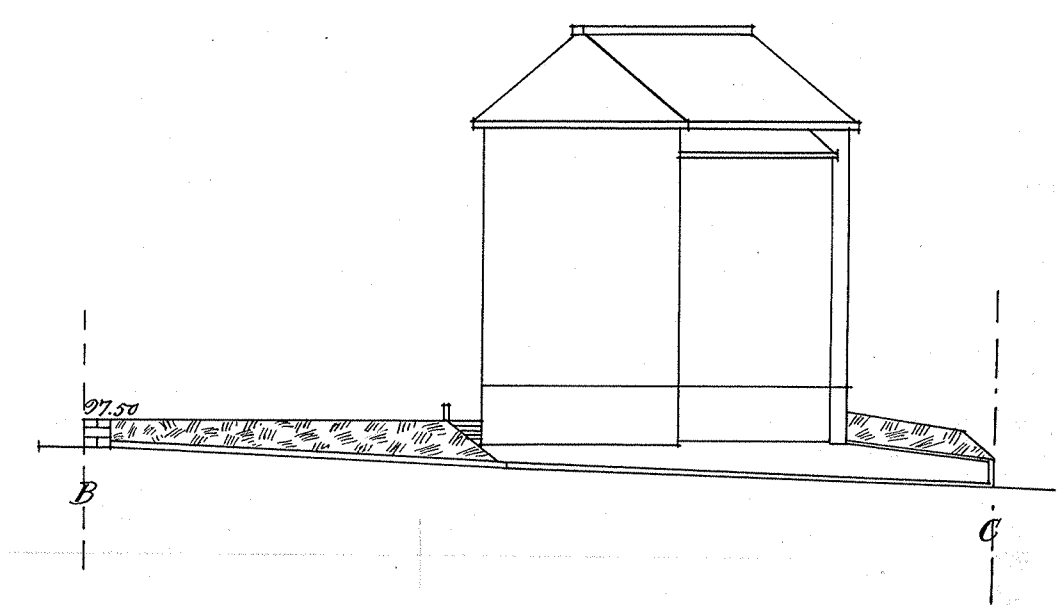
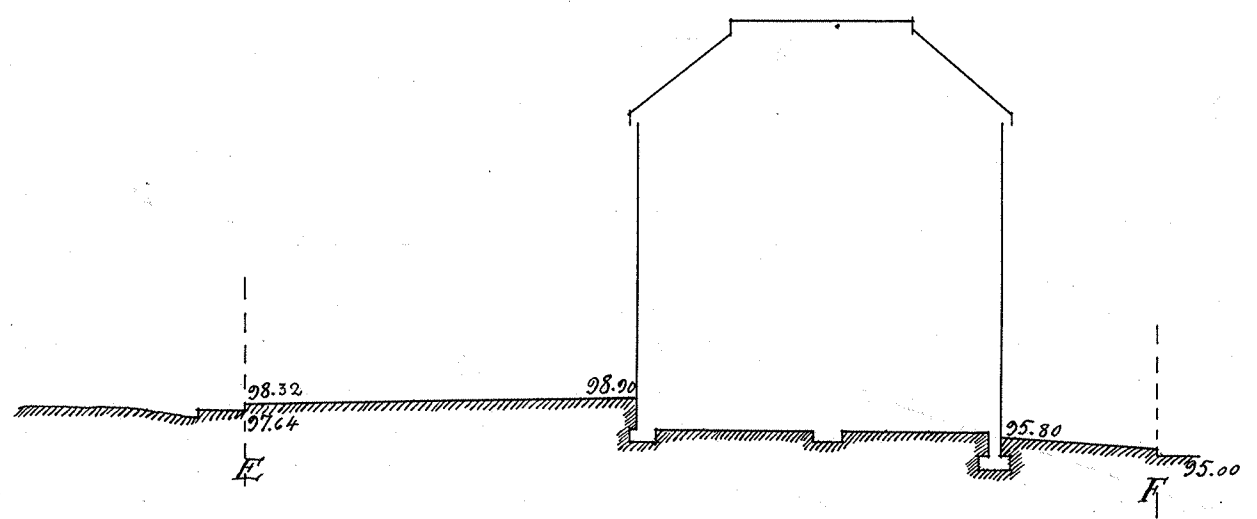
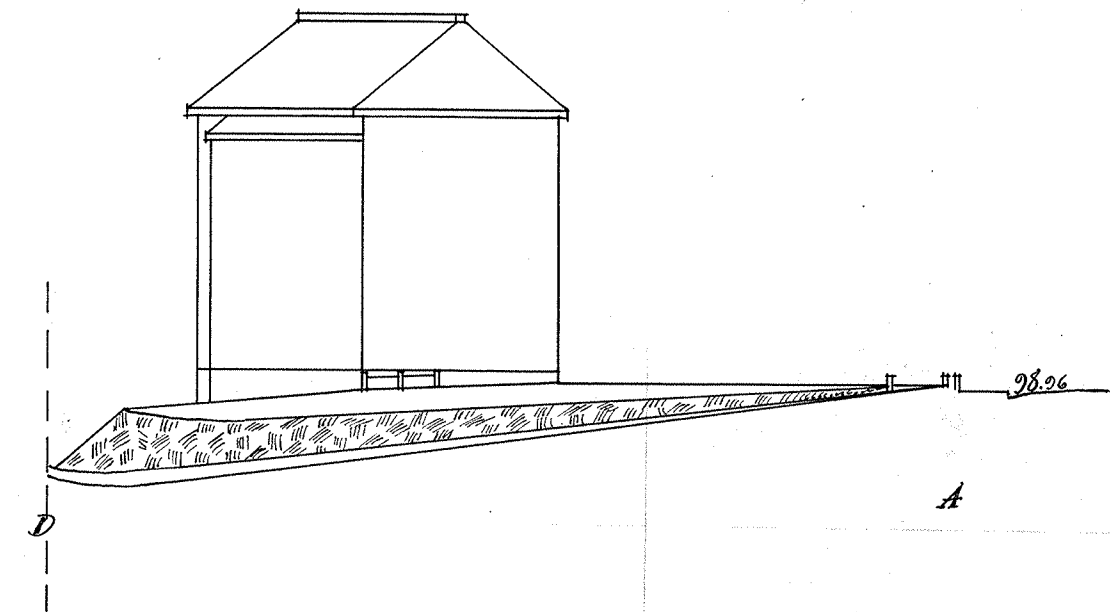
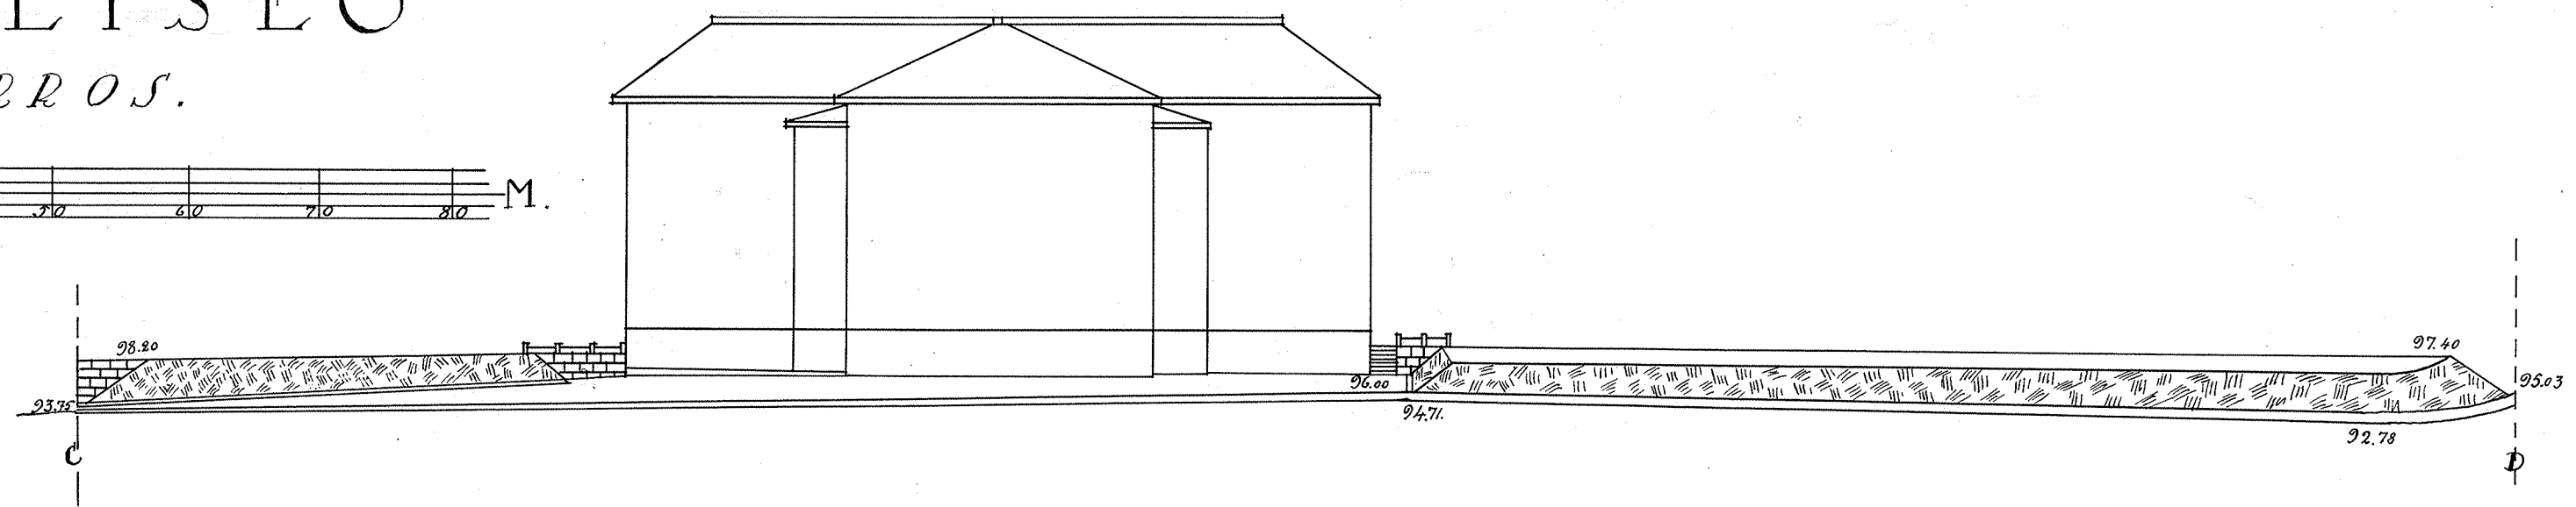


LAHDEN LYSEO ASEMPIIRROS.

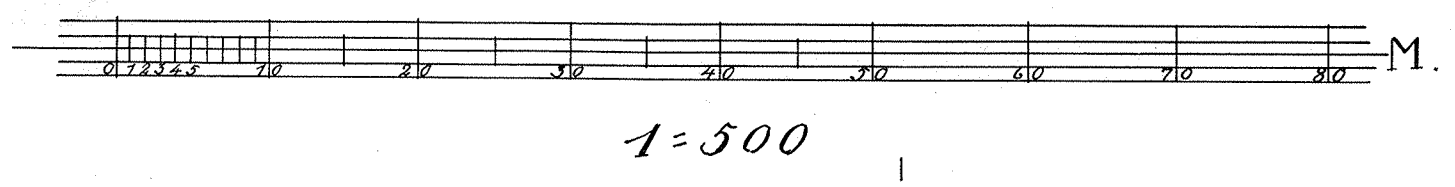

47525/T

*Yleisten rakennusten yleishallituksessa,
Helsingissä. hall. numero 1927.*

G. Sedeniemi.

J. Sedeniemi.