
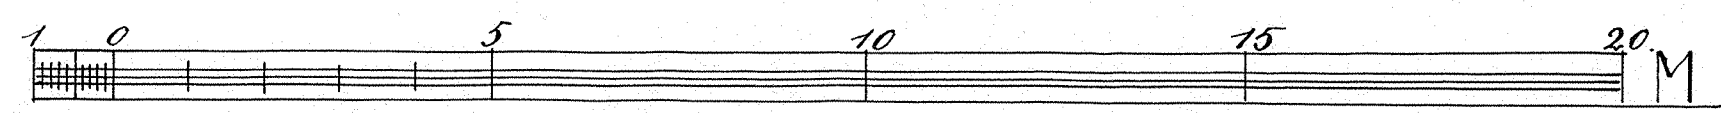


LAHDEN LYSEO.

1.

KELLARIKERROS.

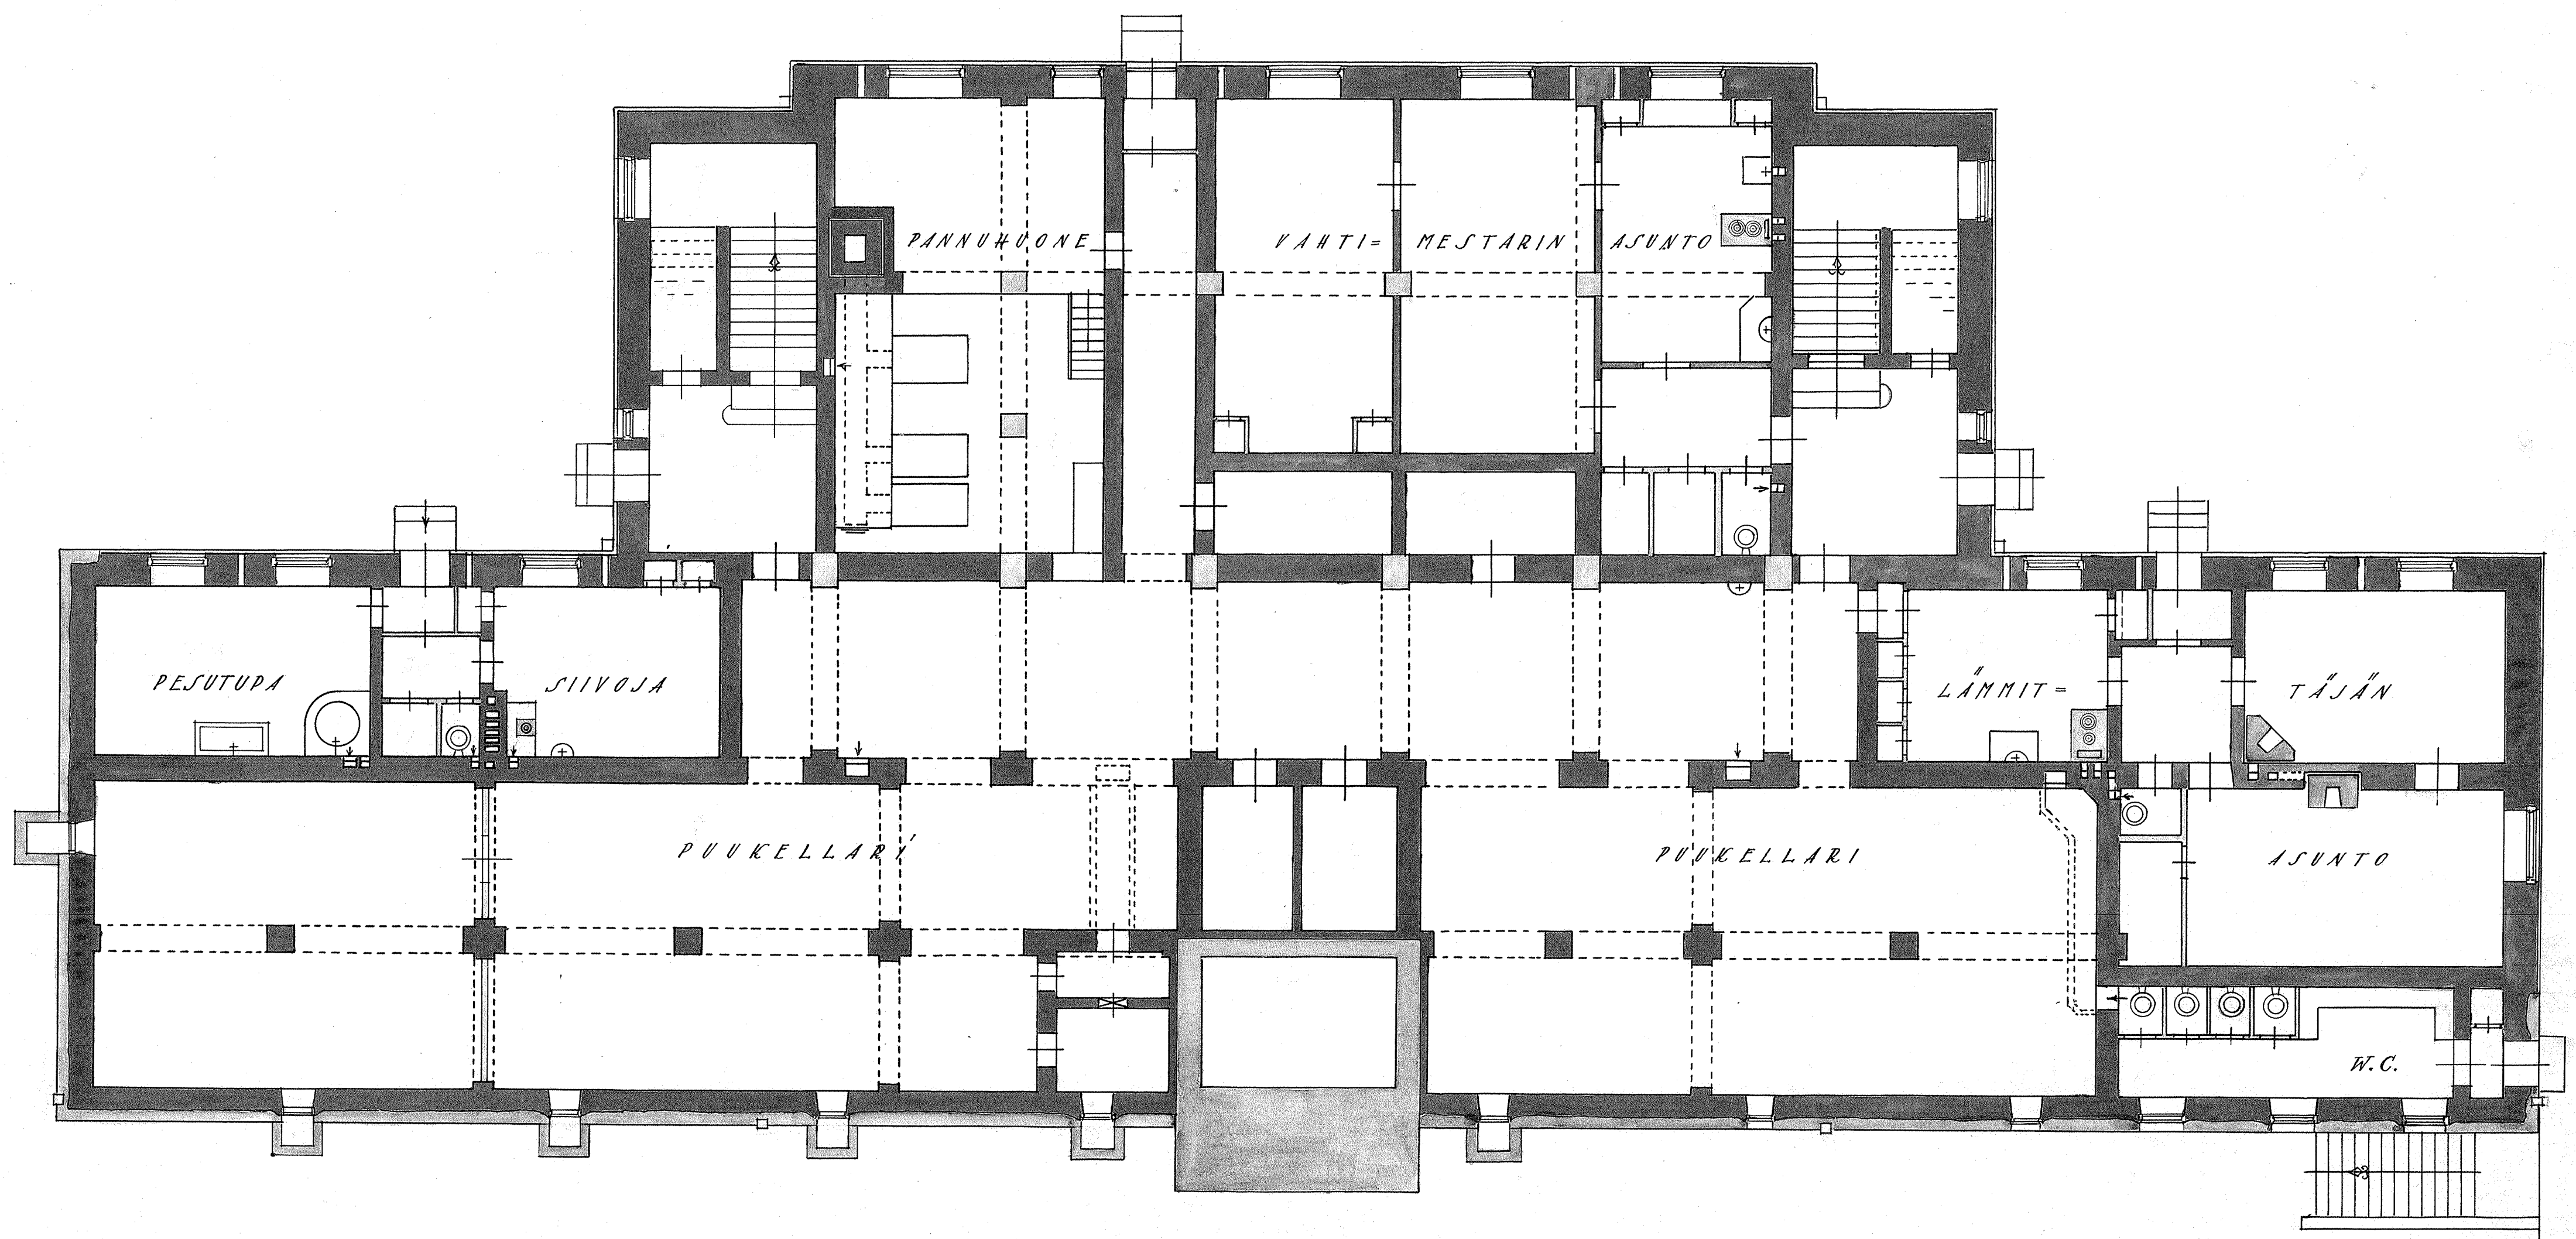

47526/T

*Yleisten rakennusten ylläpitötoimikunta,
Helsingissä huhtikuun 24 p:nä 1917*

*J. Soderström.
G. Meyer*