
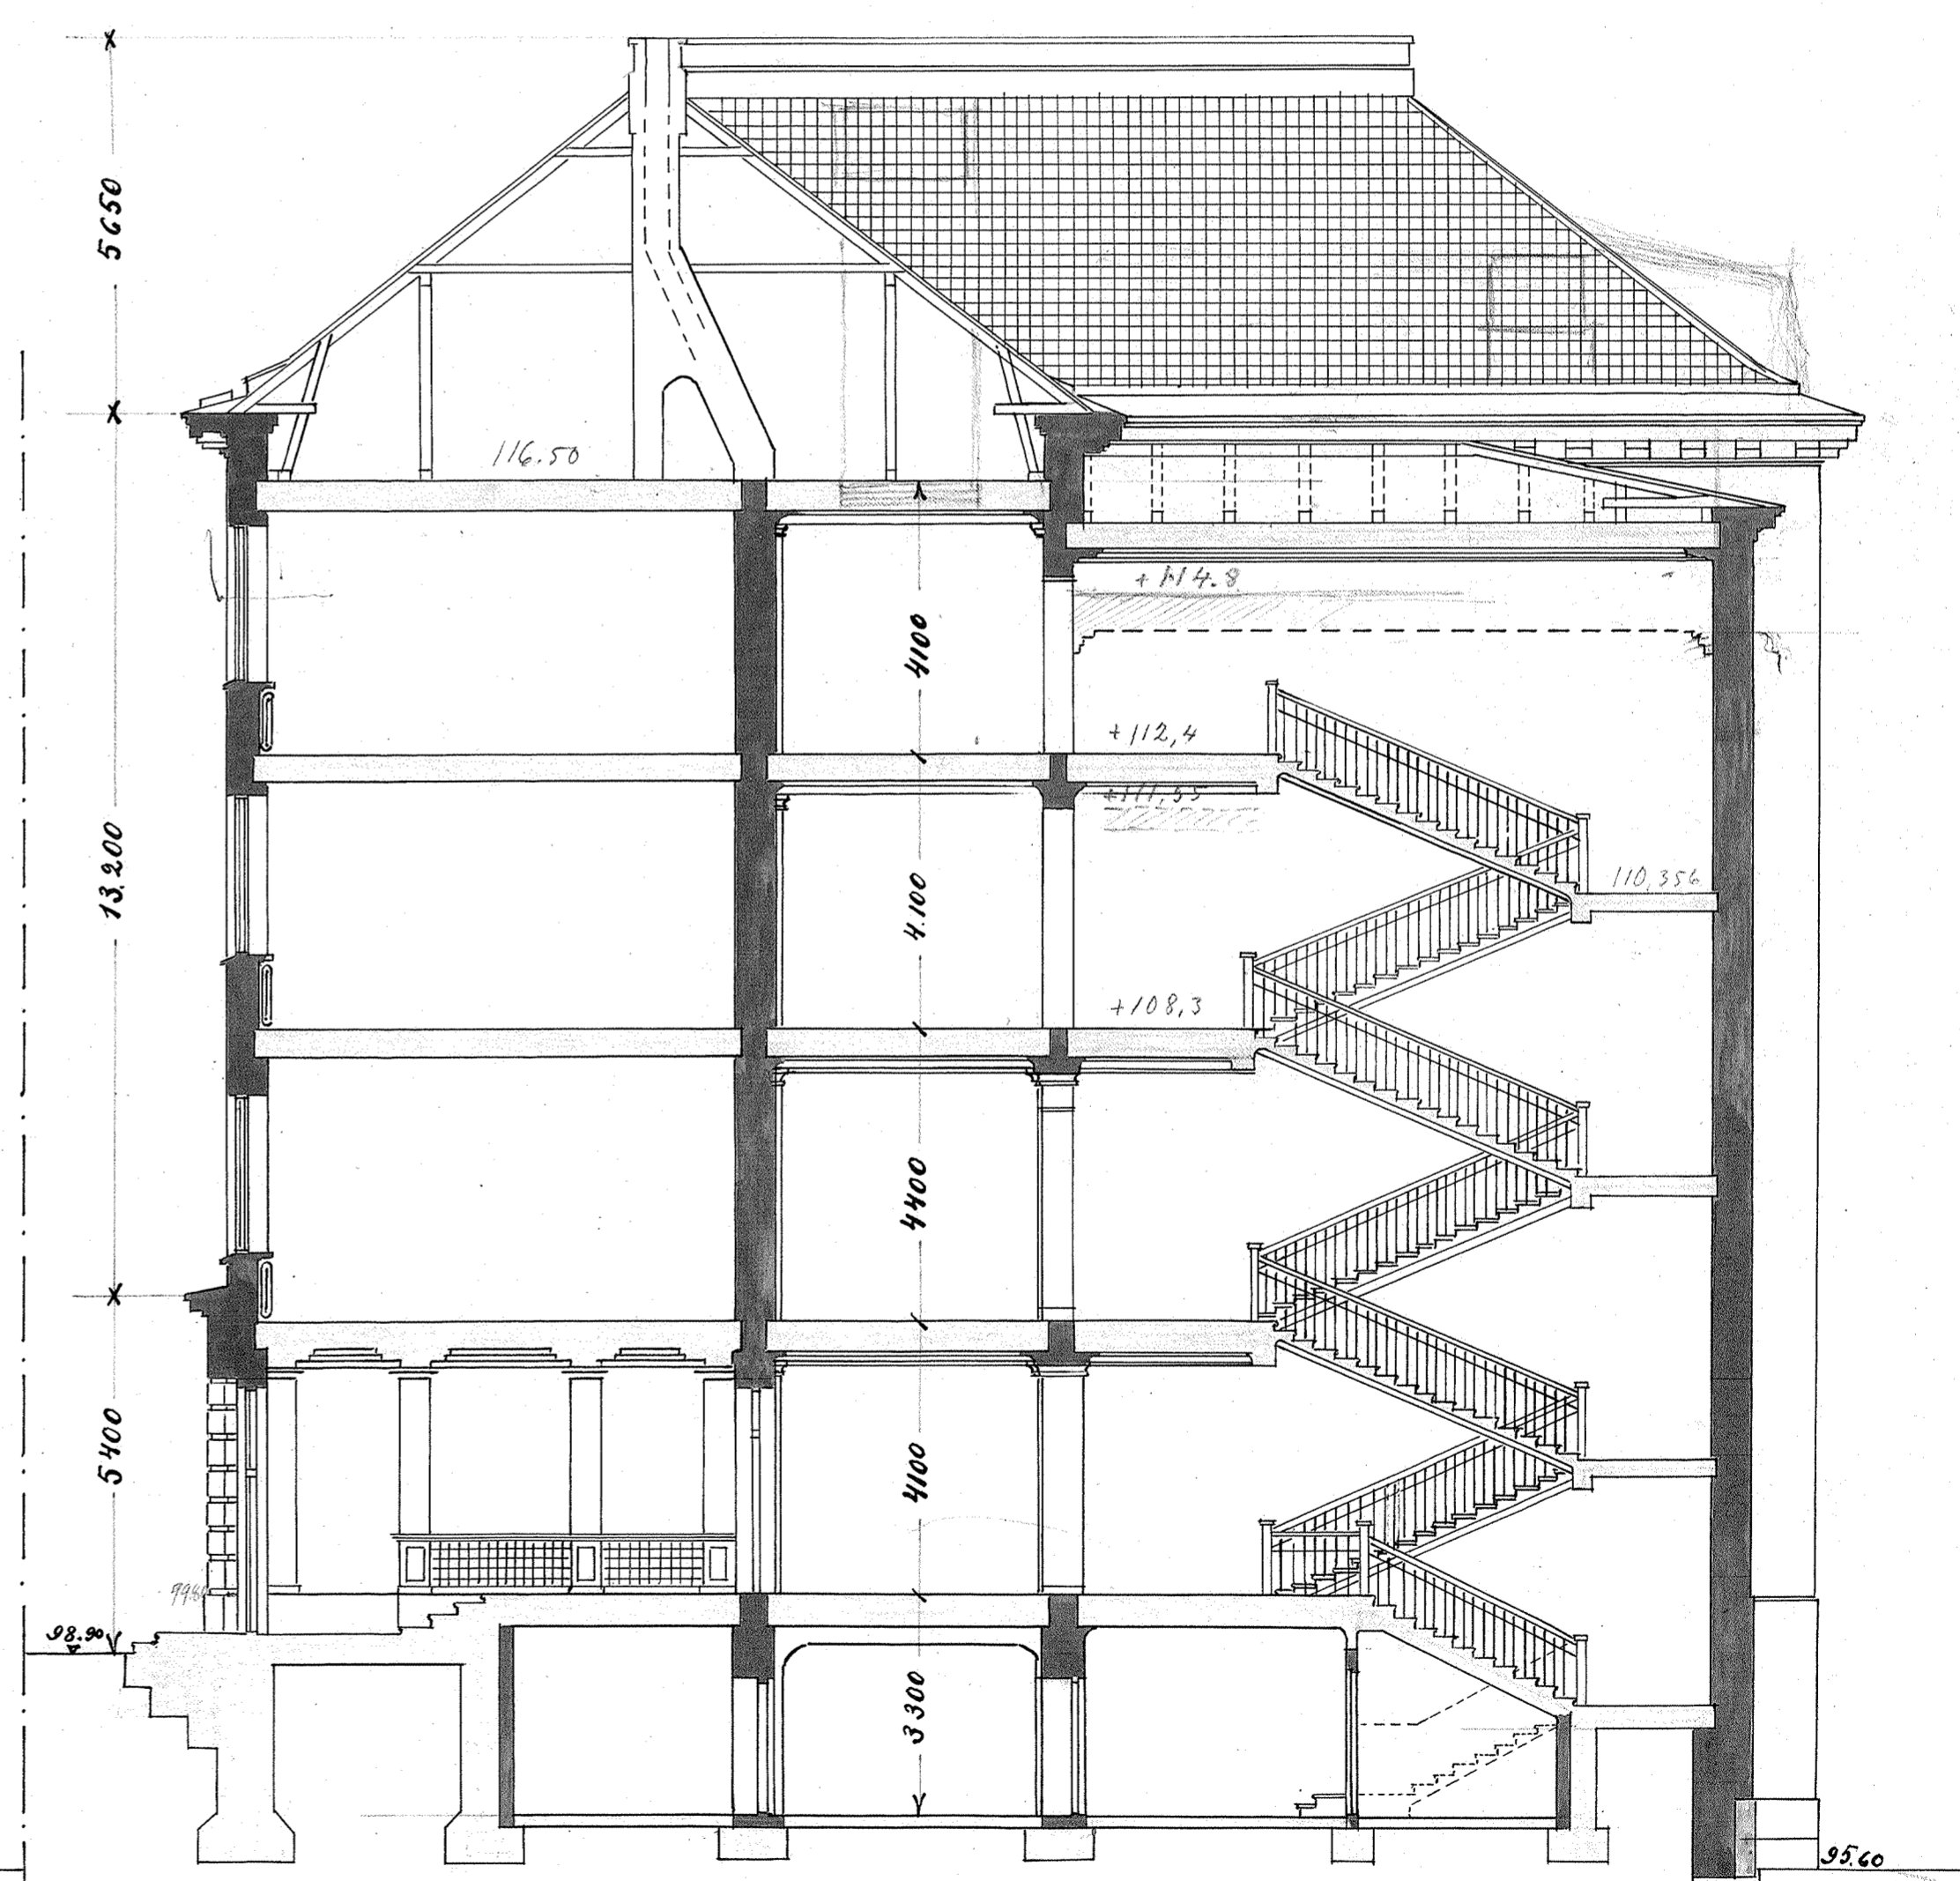


# LAHDEN LYSEO.

8.

*SIVULTA.*

*LEIKKAUS A-B.*

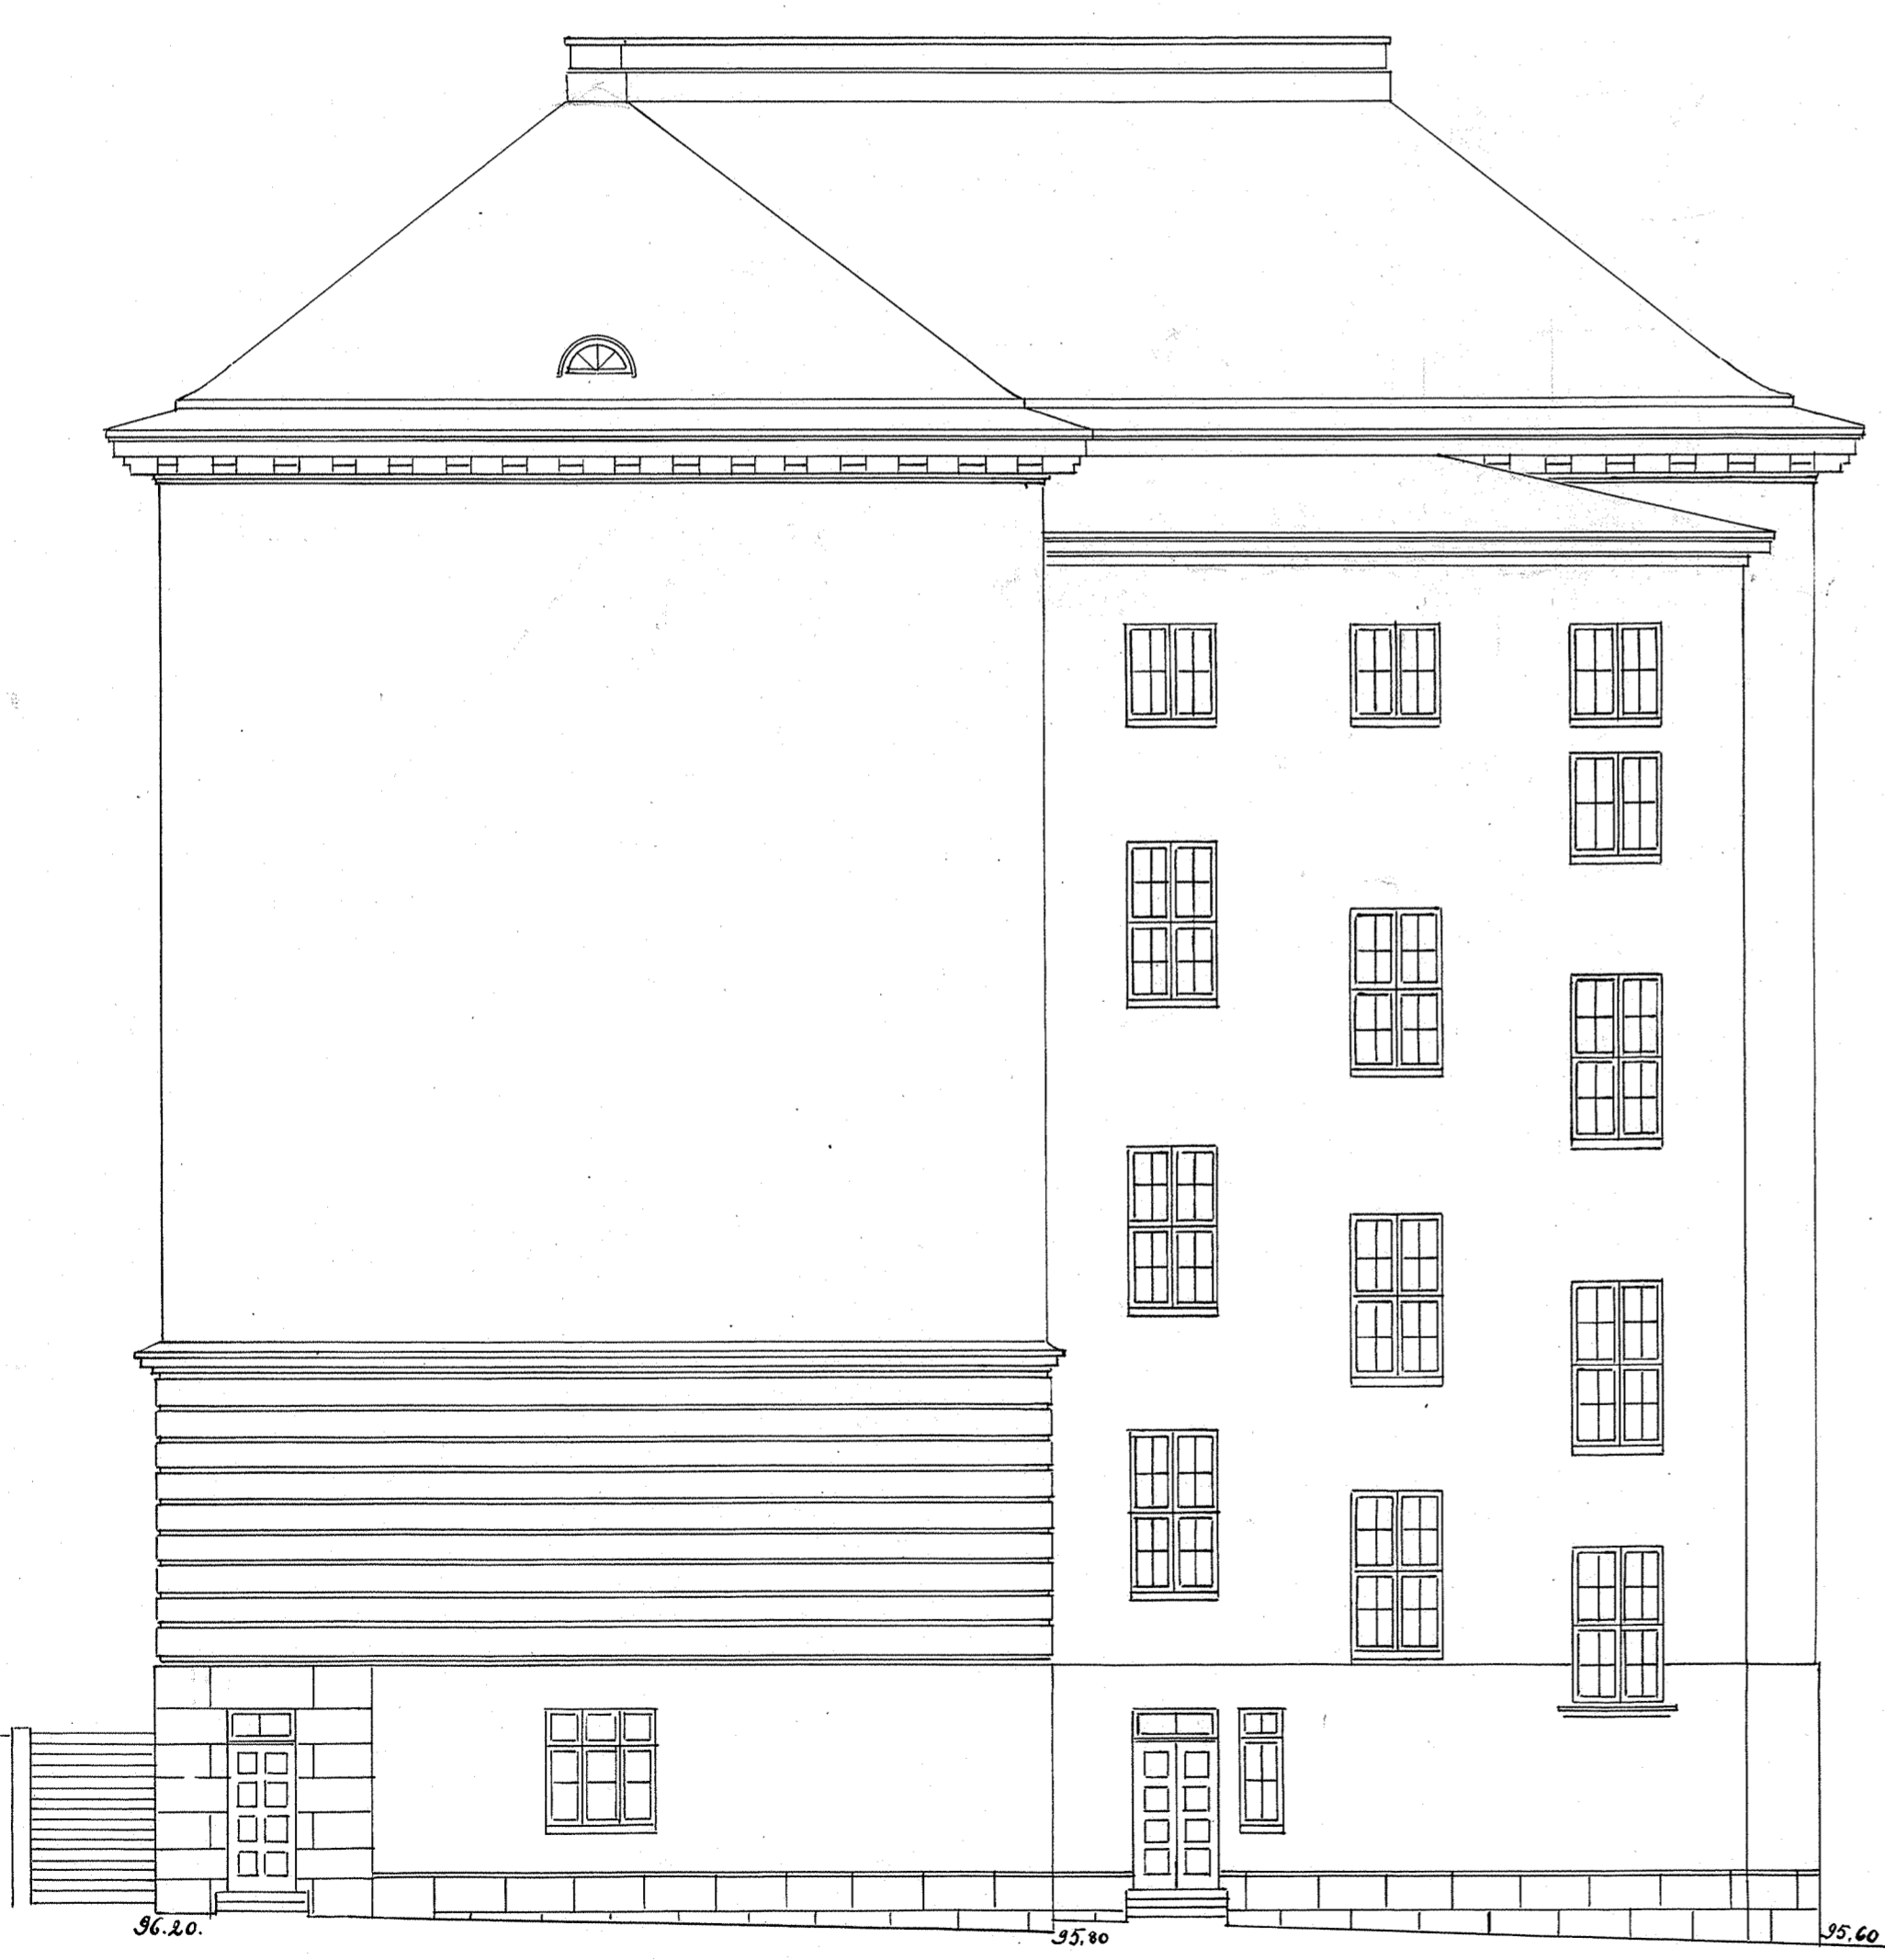

47531/T

*Yleisten rakennusten ylläpitämissä,  
Helsingissä keuhit. huon. 22 p:nä 1897.*

*J. Lahtiemi  
H. Ahlberg*