
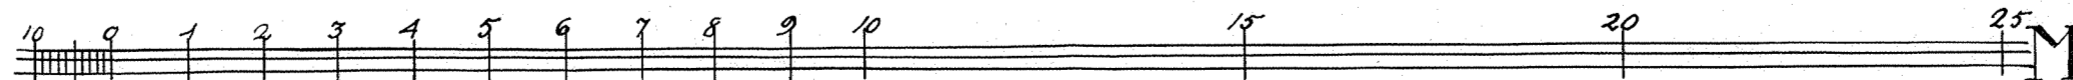


LAHDEN LYSEO.

7.

Pohjoinen Julkisivu.

1:100.

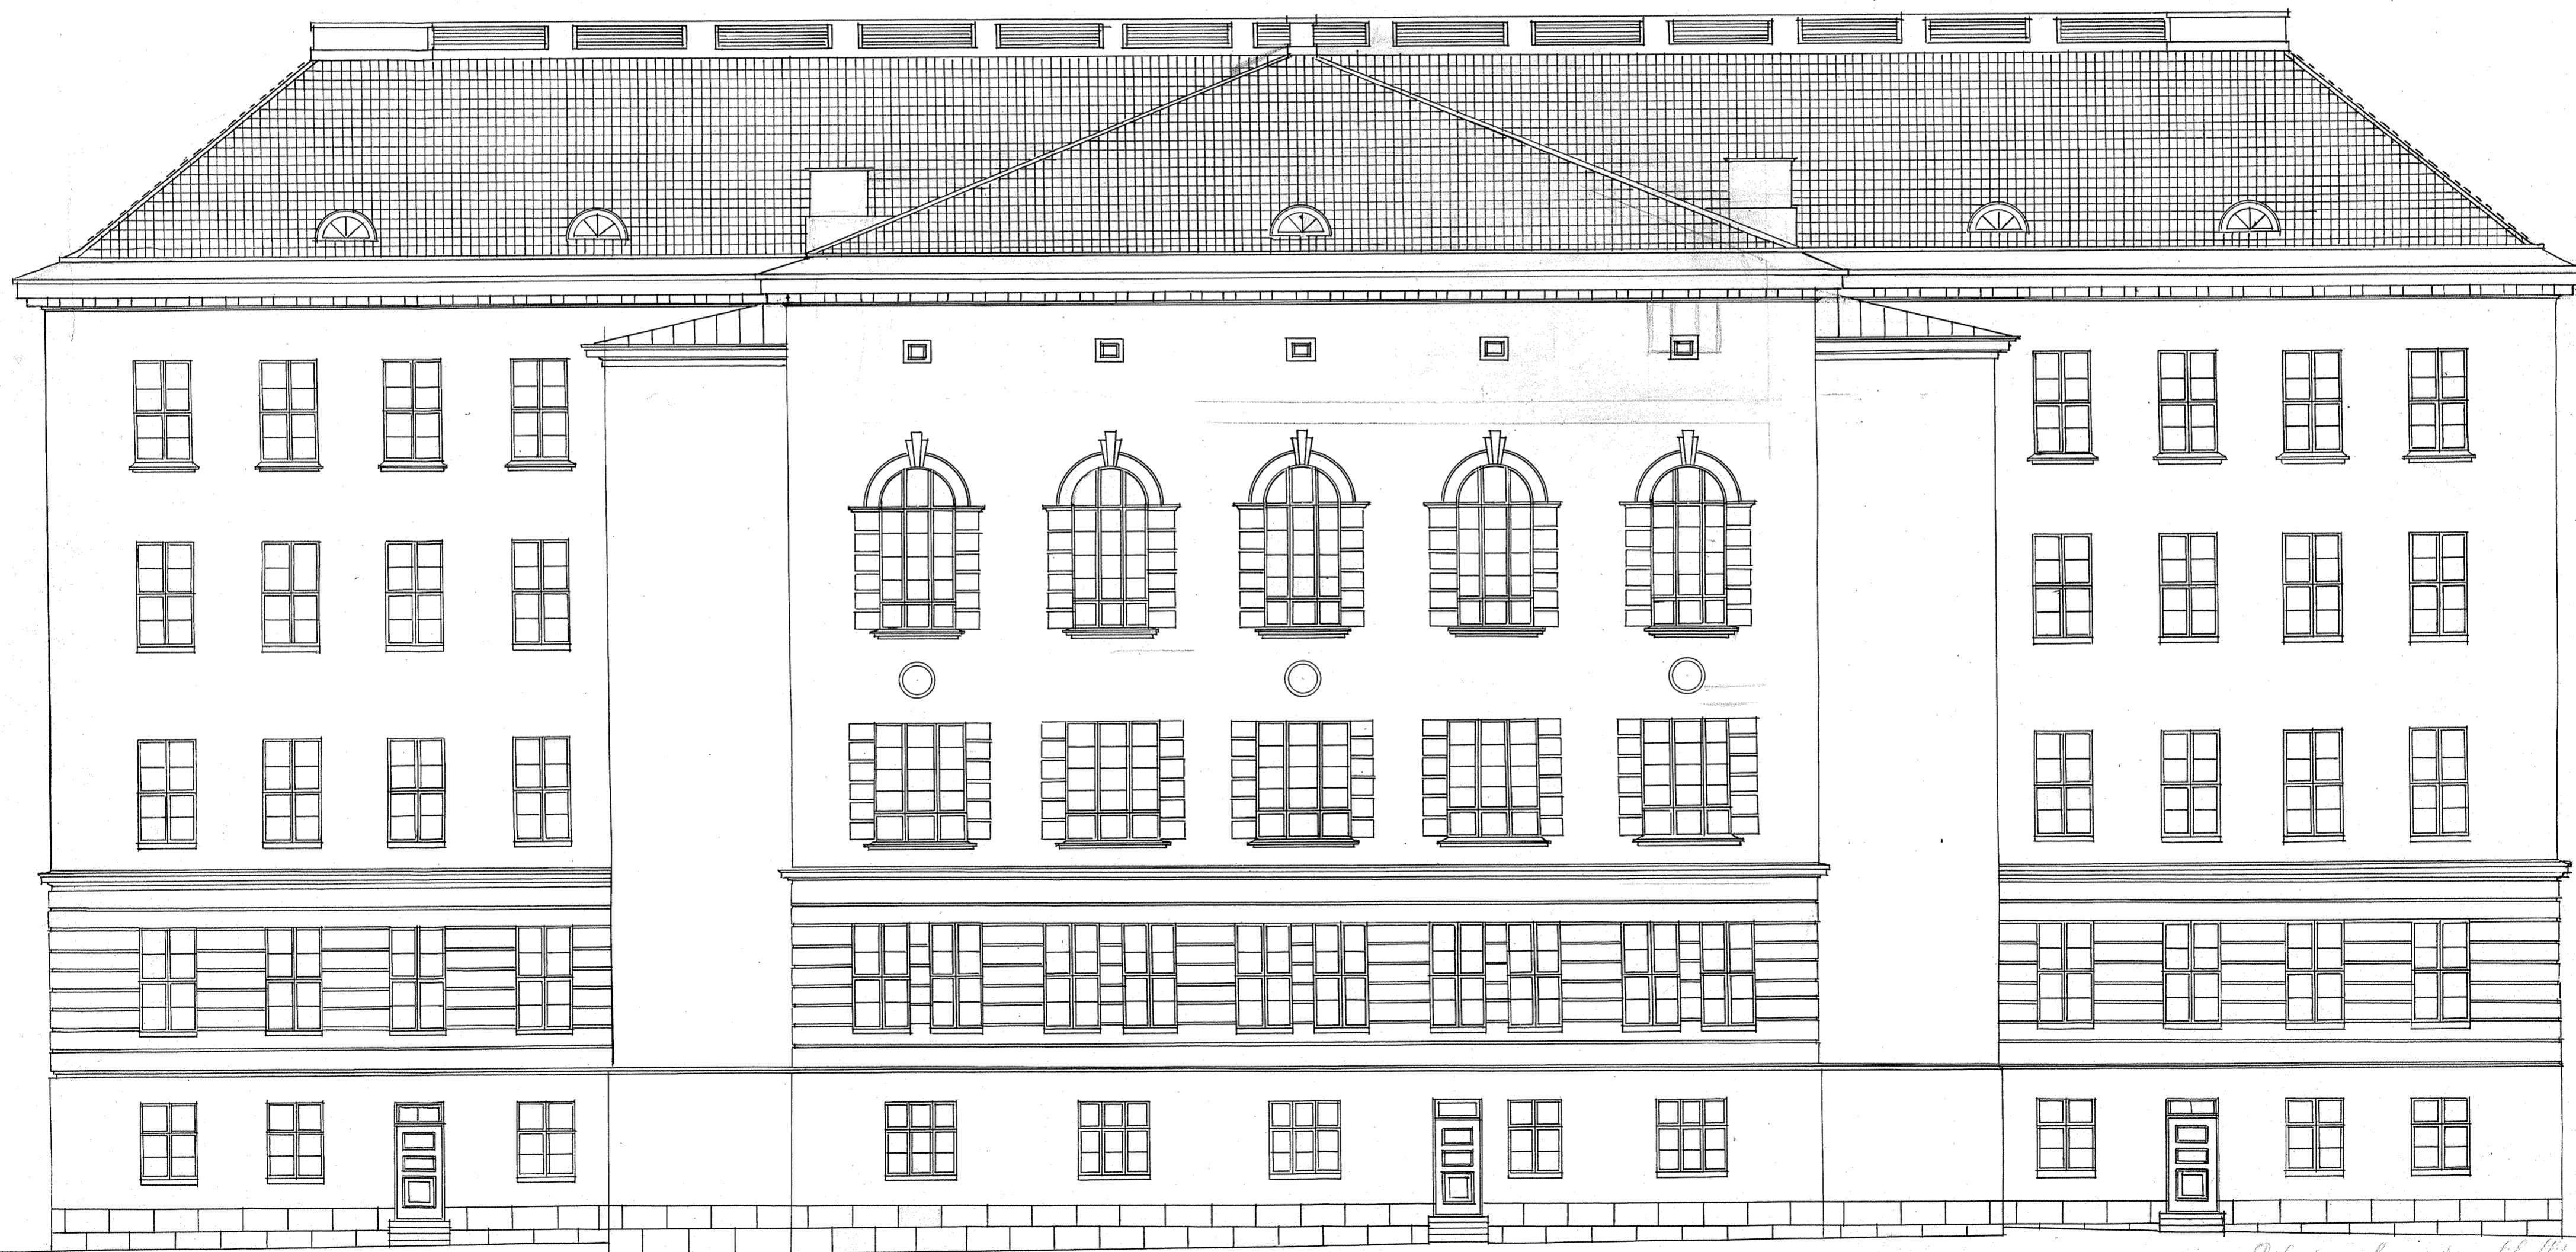

47532/T

*Yleisten rakennusten ylläpitämissääntö,
Helsingissä huhtikuun 19. p. 1907.*
J. Sadeniemi
H. M. M.